


План застройки по компетенции «Реклама»

Общая площадь площадки: 110,88 м²

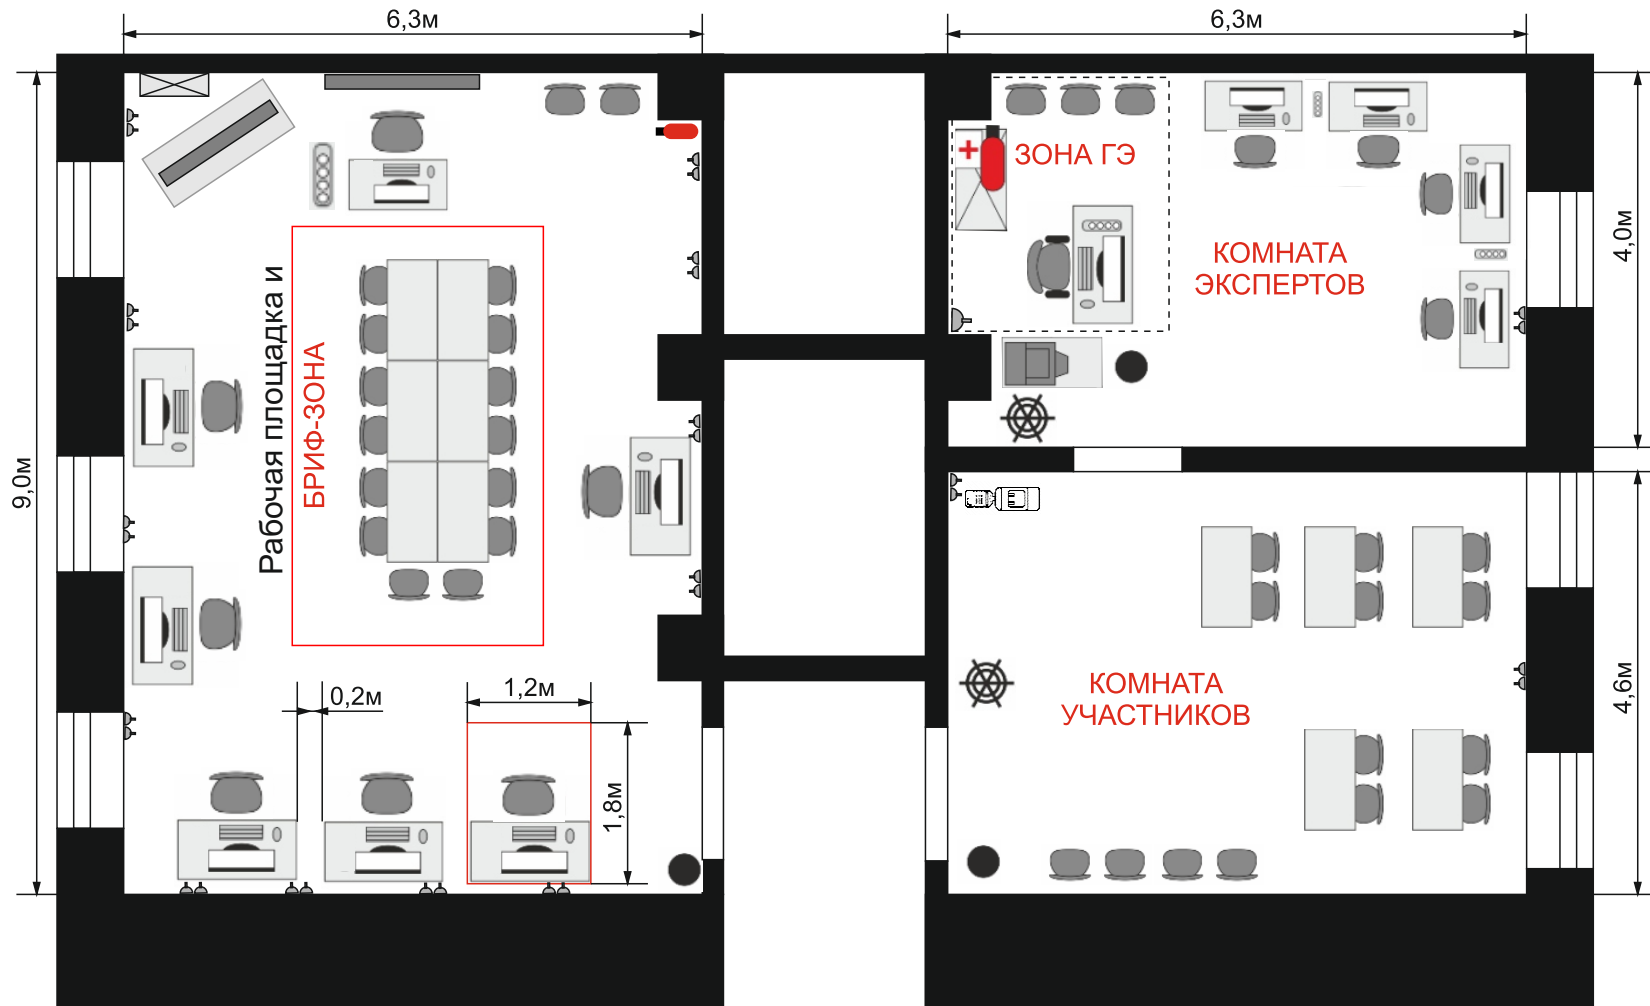

Условные обозначения

- Стол
- Стул
- Принтер
- Кресло компьютерное
- Шкаф для бумаг
- Огнетушитель
- Корзина для мусора
- Аптечка
- Компьютер,
Мышь
Клавиатура
- Сетевой удлинитель
- Вешалка для одежды
- Розетка электрическая
- Кулер для воды
- Телевизор
- Рабочее место
в сборе:
 - Стол
 - Стул
 - Компьютер
 - Клавиатура
 - Мышь