


Утверждаю
 Директор Михайлов Б.А.
 « 30 » сеп 2025г.

План застройки площадки ЦПДЗ по профессии 15.01.05 Сварщик (ручной и частично механизированной сварки (наплавки))

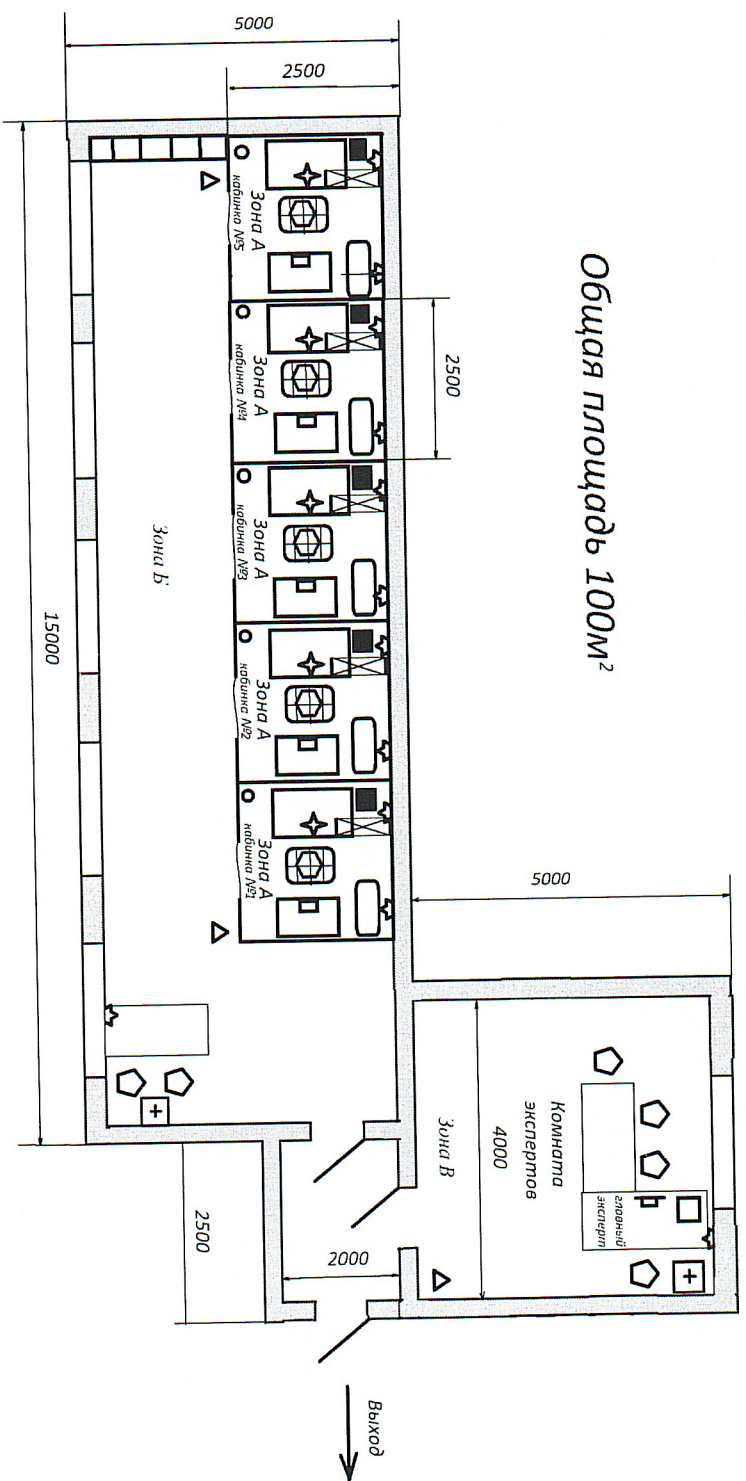

Условные обозначения

	Стол		Стул		Ведро		Коврик диэлектрический		Источник сварочного тока
	МФУ		Сборочно-сварочный стол с крепежными элементами		Розетка 220В однофазная		Вентиляция		Верстак слесарный с тисками
	Ноутбук		Табурет поворотный		Огнетушитель		Инструментальная тележка		Кабинки для одежды
	Аптечка				Сварочная штора				