


План застройки площадки ЦПДЗ
 по специальности 08.02.01 Строительство и эксплуатация зданий и сооружений
 Общая площадь площадки: 91,6 м²
 квалификация техник




Утверждаю
 Директор

Михайлов Б.А.

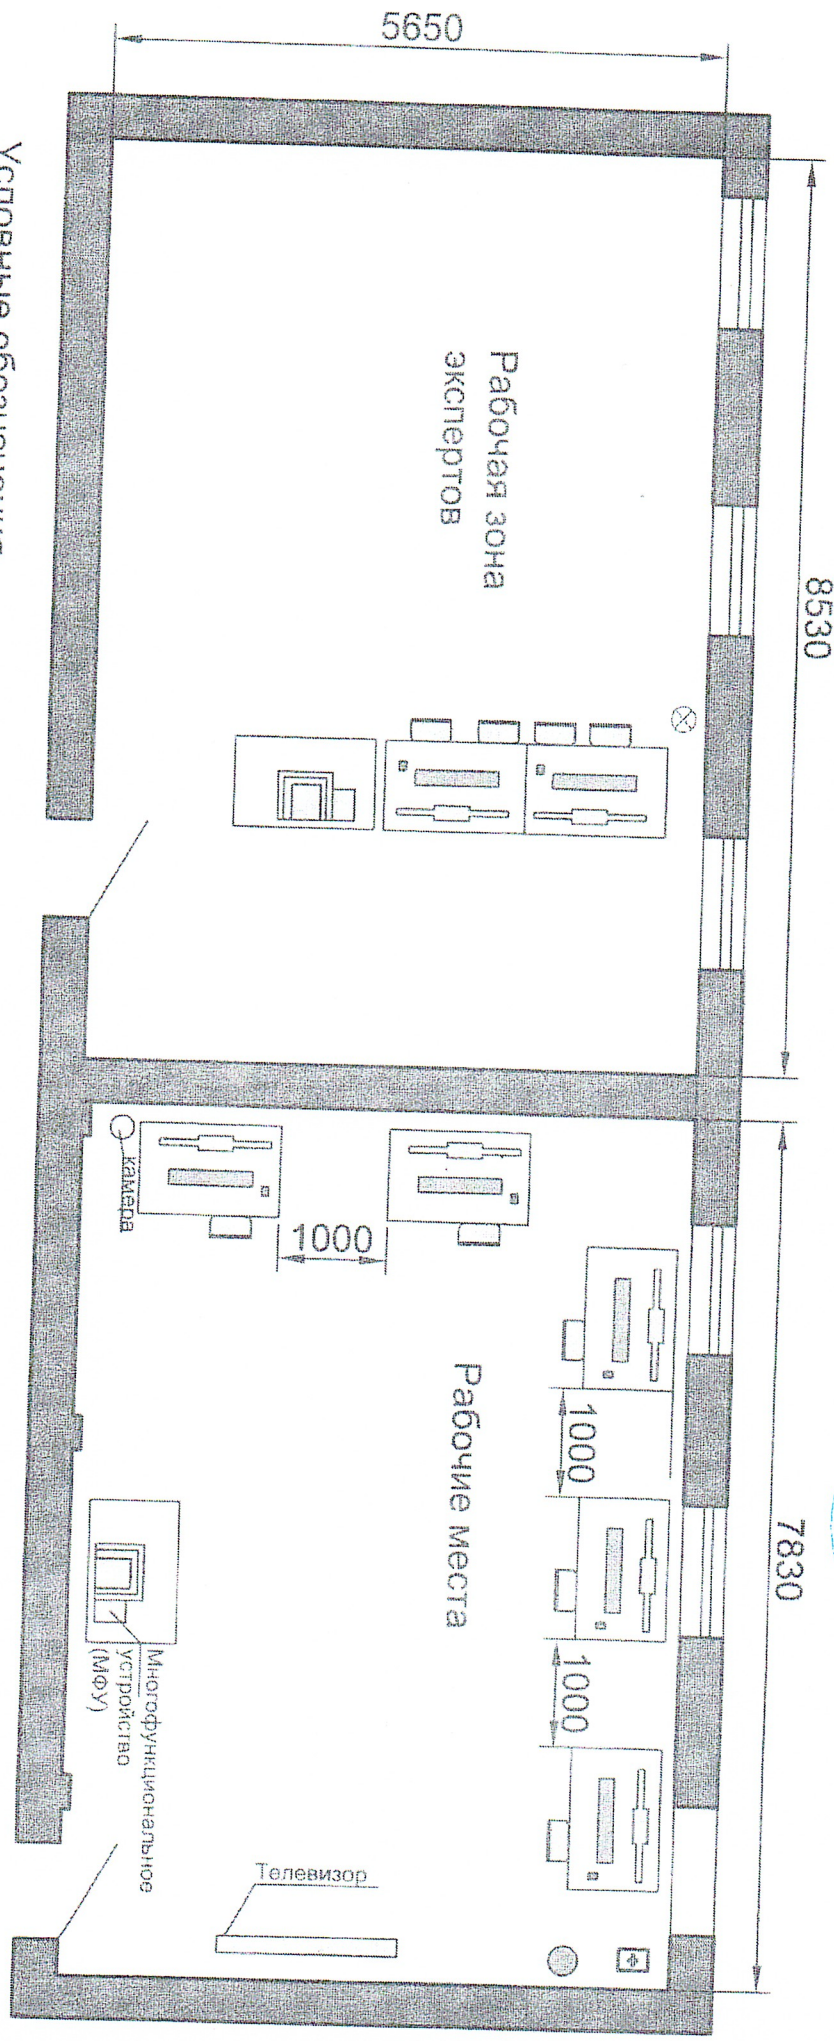

Условные обозначения

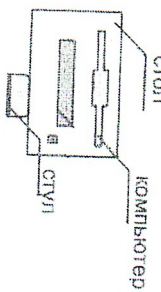

Многофункциональное устройство (МФУ)



Телевизор

- Офисный стул
- ⊗ Кулер для воды
- Камера
- ⊕ Аптечка