


План застройки площадки ЦПДЭ
по специальности 07.02.01 Архитектура
квалификация Архитектор









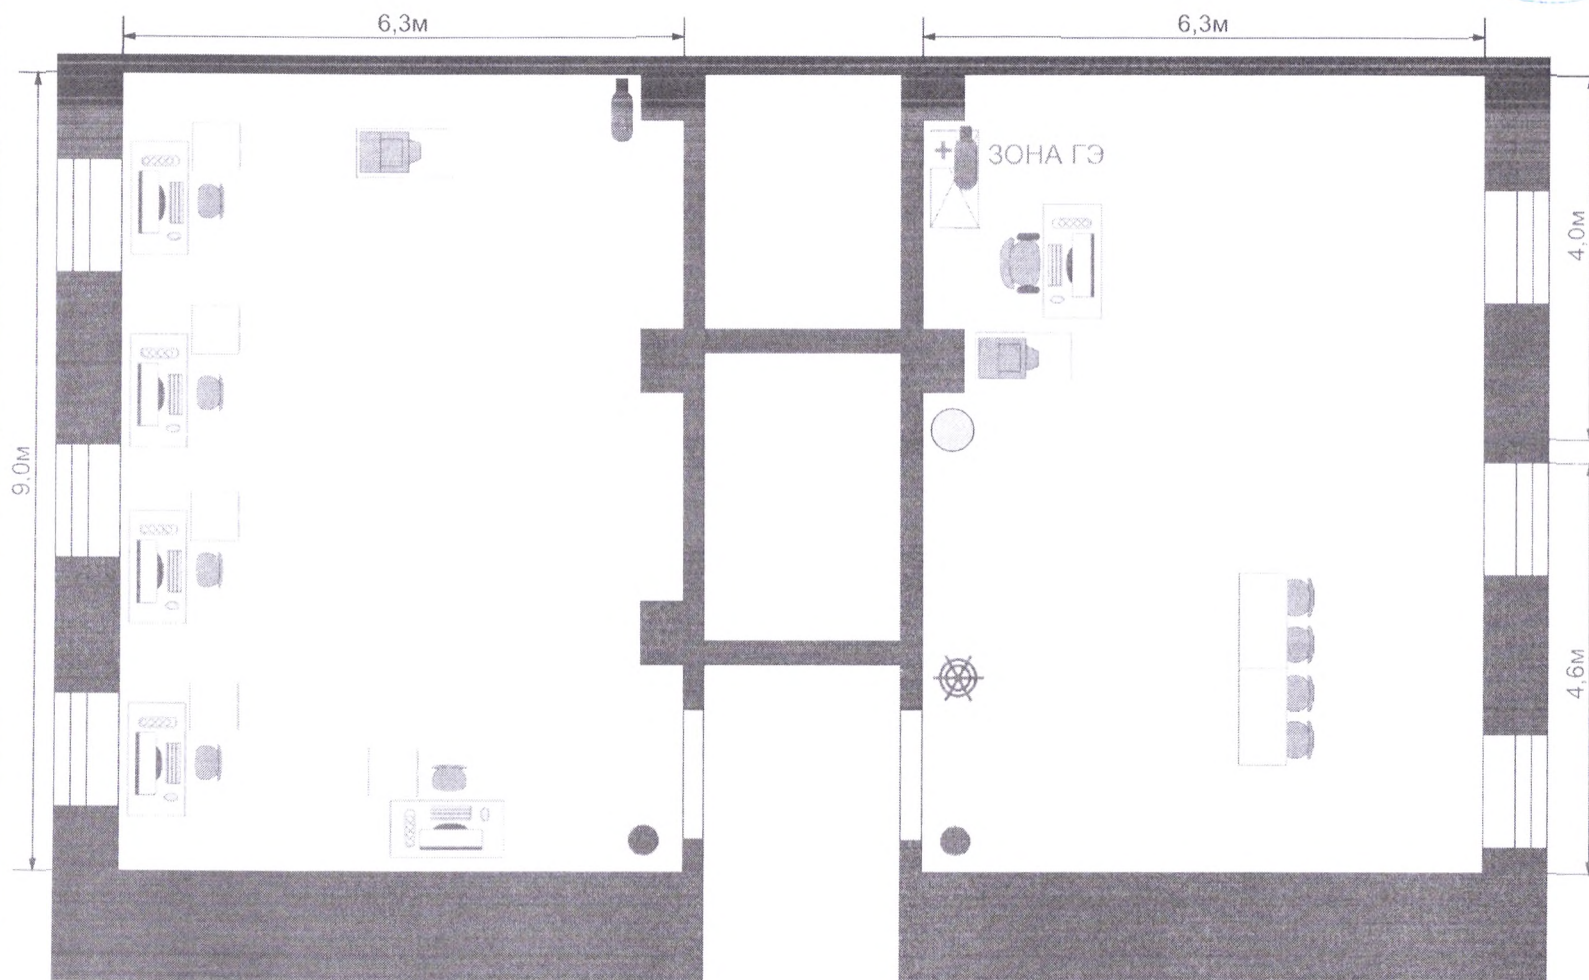








УТВЕРЖДАЮ:
Директор ГБПОУ ИО ИТАС
Б. А. Михайлов

Общая площадь площадки: 131,4 м²

Условные обозначения



-  - Стол компьютерный
-  - Стул
-  - Принтер
-  - Кресло компьютерное
-  - Шкаф для бумаг
-  - Огнетушитель
-  - Корзина для мусора
-  + - Аптечка
-  - Компьютер,
-  - Мышь
-  - Клавиатура
-  - Сетевой удлинитель
-  - Вешалка для одежды
- Рабочее место в сборе:
- Стол
- Стул
- Компьютер
- Сетевой удлинитель
- Клавиатура
- Мышь
-  - Макетный стол
-  - Кулер