


План застройки площадки ЦПДЭ по специальности
 22.02.06 Сварочное производство
 Квалификация Техник

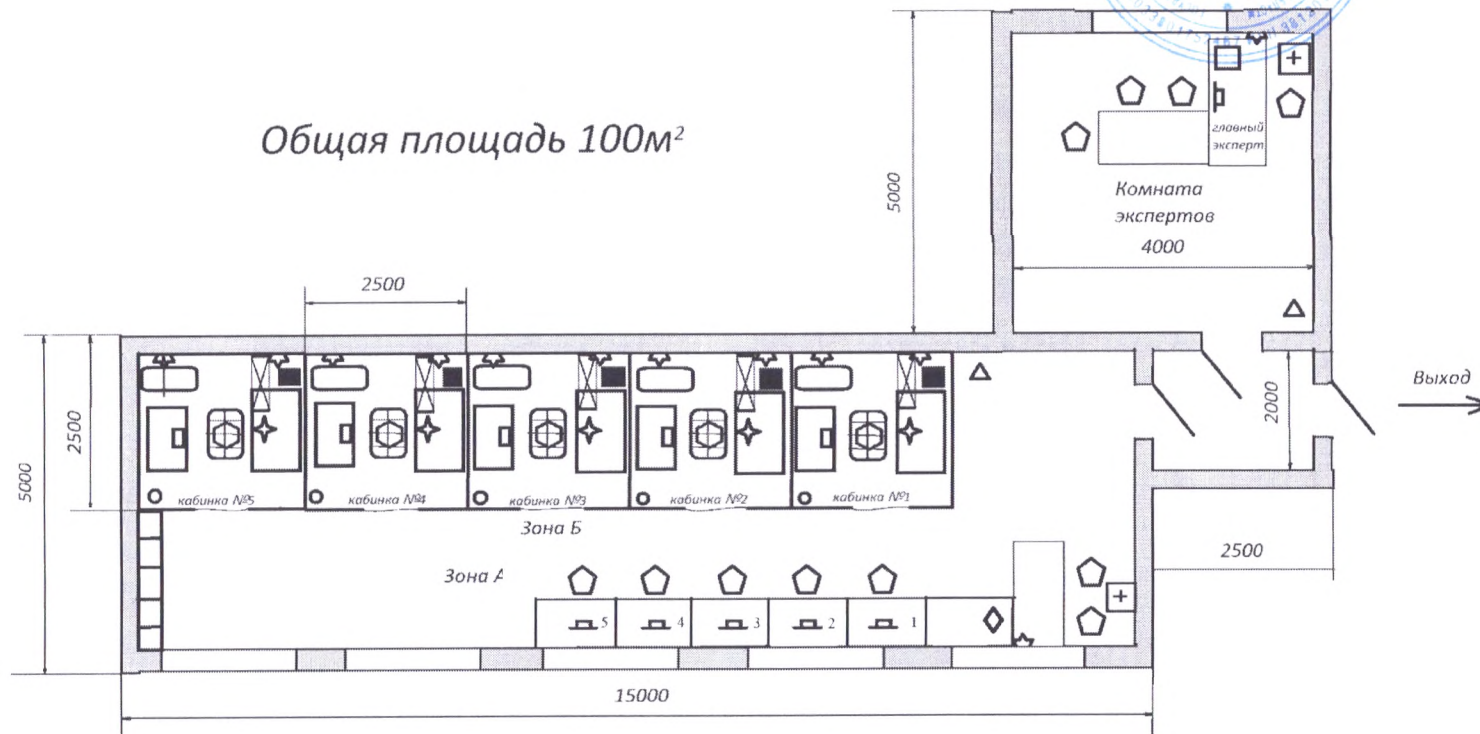

Утверждаю
 Директор Михайлов Б.А.
 « » 2026г.



Условные обозначения

	Стол		Стол		Ведро		Коврик диэлектрический		Источник сварочного тока
	МФУ		Сборочно-сварочный стол с крепежными элементами		Розетка 220В однофазная		Вентиляция		Верстак слесарный с тисками
	Ноутбук		Табурет		Огнетушитель		Печь для прокатки		Кабинки для одежды
	Аптечка				Сварочная штора		Столик для инструментов		