

КОНКУРСНОЕ ЗАДАНИЕ

по компетенции "Сухое строительство и штукатурные работы"

Регионального этапа Чемпионата
по профессиональному мастерству «Профессионалы»
в 2025 году


Чертежи

ဝဋ်ဃုပု ဝဋ်ဃု




						Конкурсное задание ИЧ-2024					
						г. Новосибирск, ул. Станиславского, 2/1					
Изм.	Кол.	Лист	Изм.	Подпись	Дата	Итоговый (межрегиональный) этап Чемпионата по профессиональному мастерству «Профессионалы» в 2024 году			Стадия	Лист	Листов
Гл. эксперт	Гоценбилер А. Ф.								ИЧ	1	8
Эксп. методист	Гоценбилер А. Ф.										
Мен. компетенции	Захарова И.В.					Общий вид			Сухое строительство и штукатурные работы		

Bud A

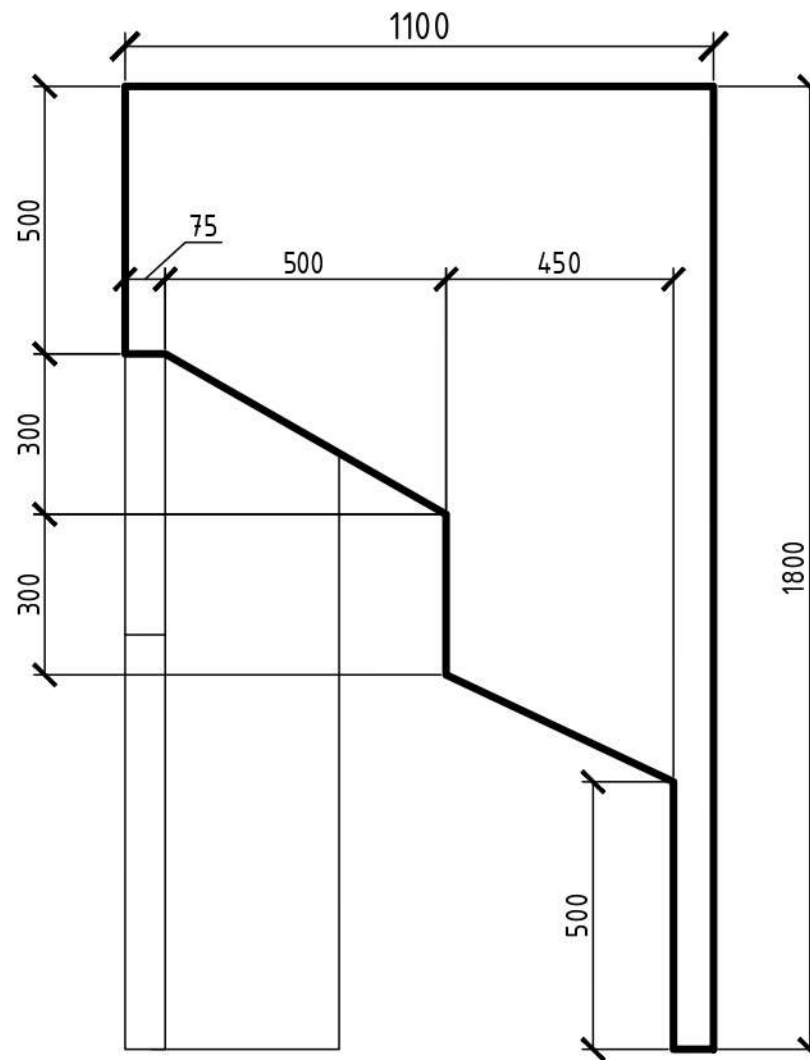


						Конкурсное задание РЧ-2025					
Изм.	Кол.	Лист	Изм.	Подпись	Дата	Региональный этап Чемпионата по профессиональному мастерству «Профессионалы» в 2025 году			Стадия	Лист	Листов
Гл. эксперт									РЧ	2	9
Эксп. методик						Вид А			Сухое строительство и штукатурные работы		

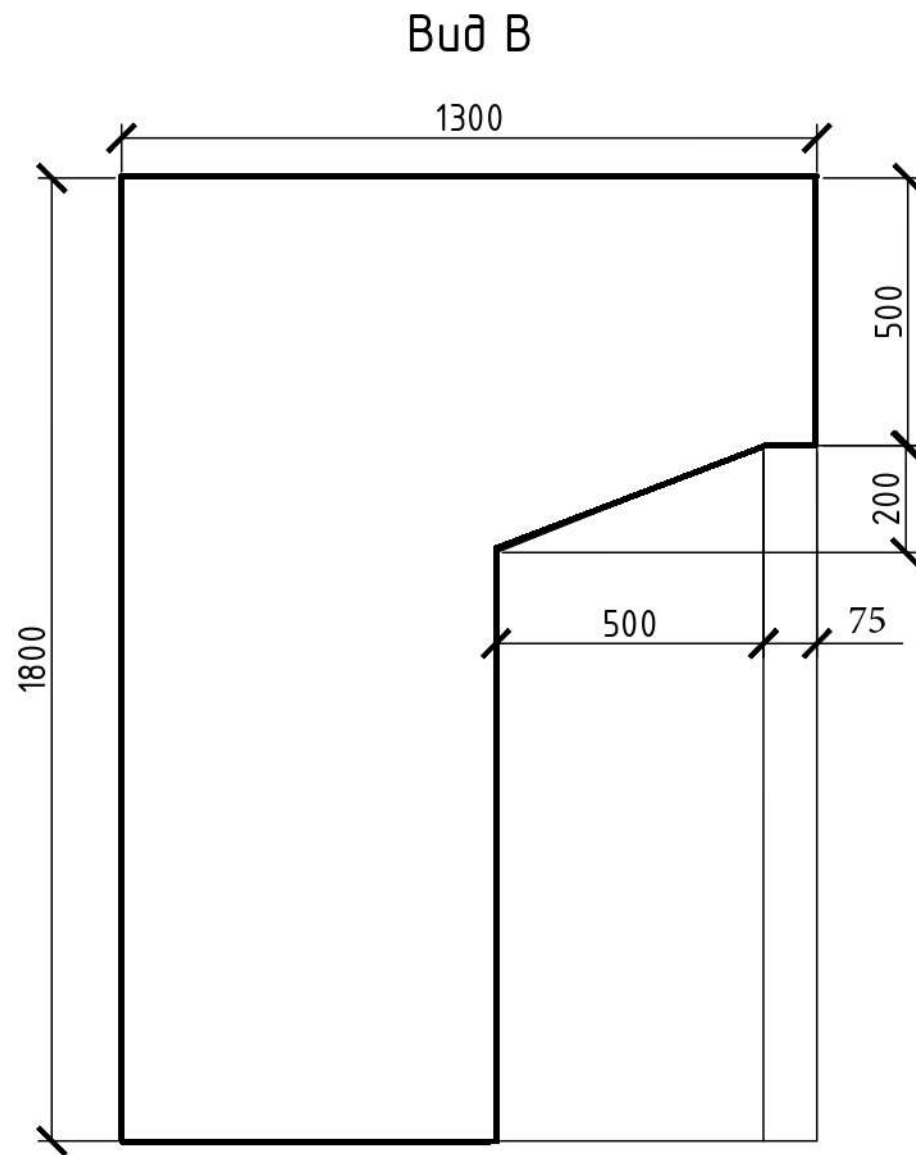


						Конкурсное задание РЧ-2025				
Изм.	Кол.	Лист	Изм.	Подпись	Дата	Региональный этап Чемпионата по профессиональному мастерству «Профессионалы» в 2025 году	Стадия	Лист	Листов	
Гл. эксперт							РЧ	3	9	
Эксп. методист										
						Вид Б	Сухое строительство и штукатурные работы			

Вид С

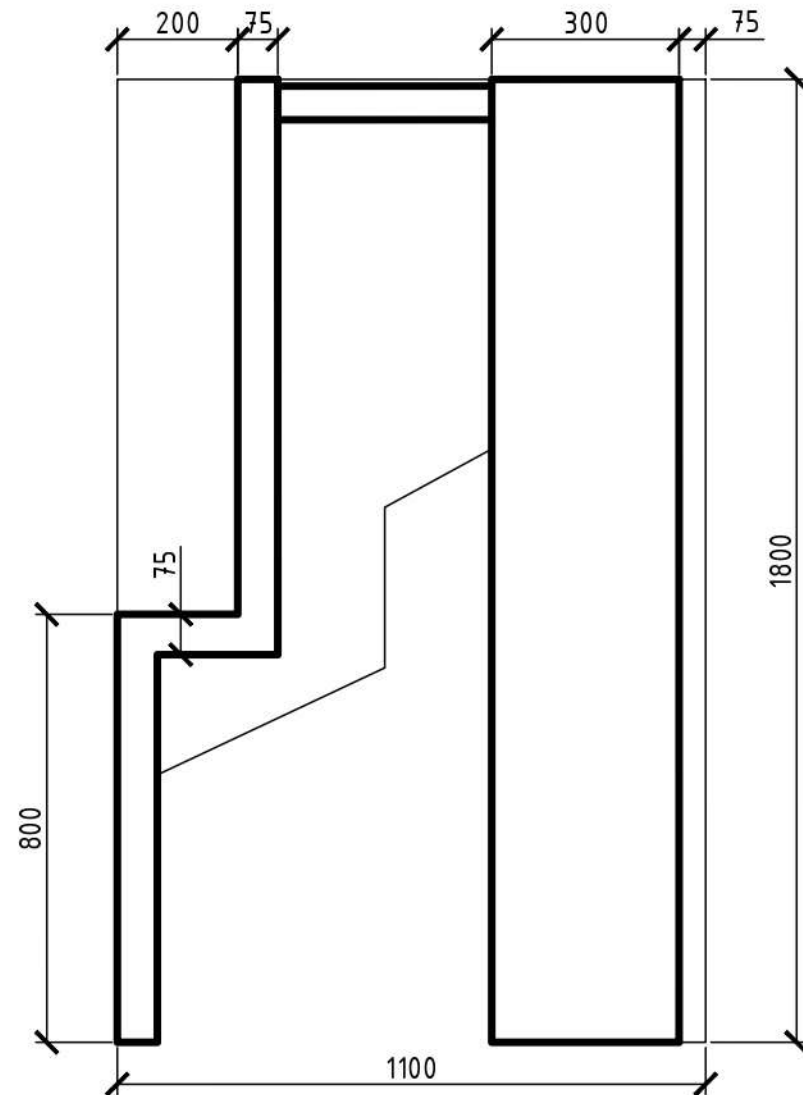


						Конкурсное задание РЧ-2025				
Изм.	Кол.	Лист	Изм.	Подпись	Дата	Региональный этап Чемпионата по профессиональному мастерству «Профессионалы» в 2025 году	Стадия	Лист	Листов	
Гл. эксперт							РЧ	4	9	
Эксп. методист										
Мен. компетенции						Вид В	Сухое строительство и штукатурные работы			

Вид Г

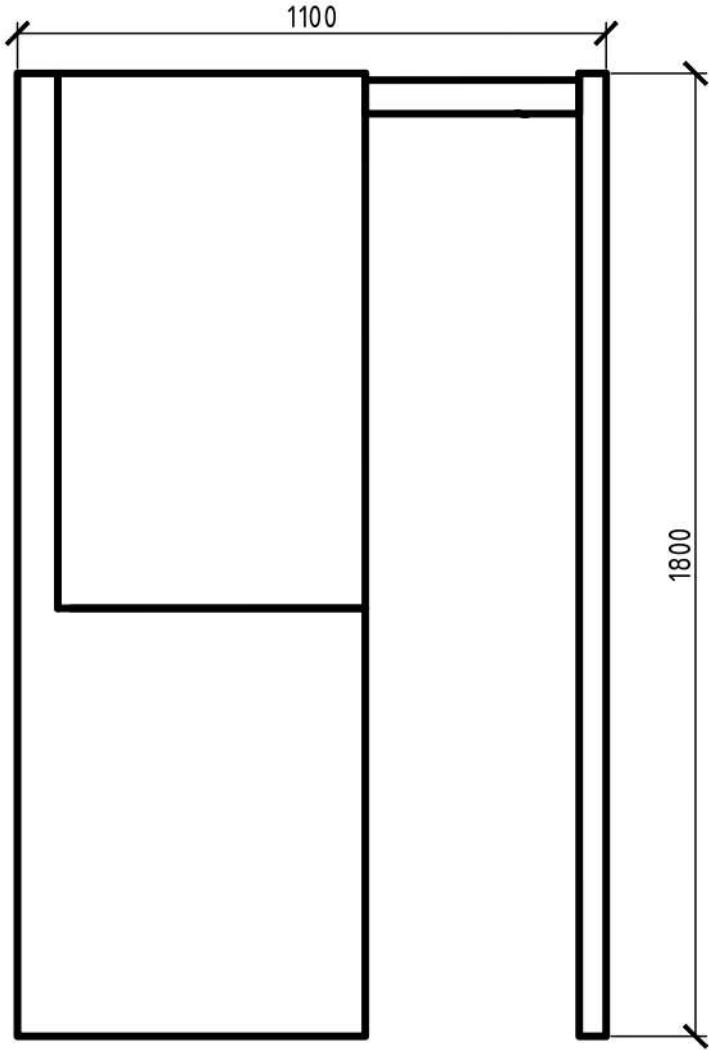


						Конкурсное задание РЧ-2025			
Изм.	Кол.	Лист	Изм.	Подпись	Дата	Региональный этап Чемпионата по профессиональному мастерству «Профессионалы» в 2025 году	Стадия	Лист	Листов
Гл. эксперт							РЧ	5	9
Эксп. методист									
						Вид Г		Сухое строительство и штукатурные работы	

Вид сверху

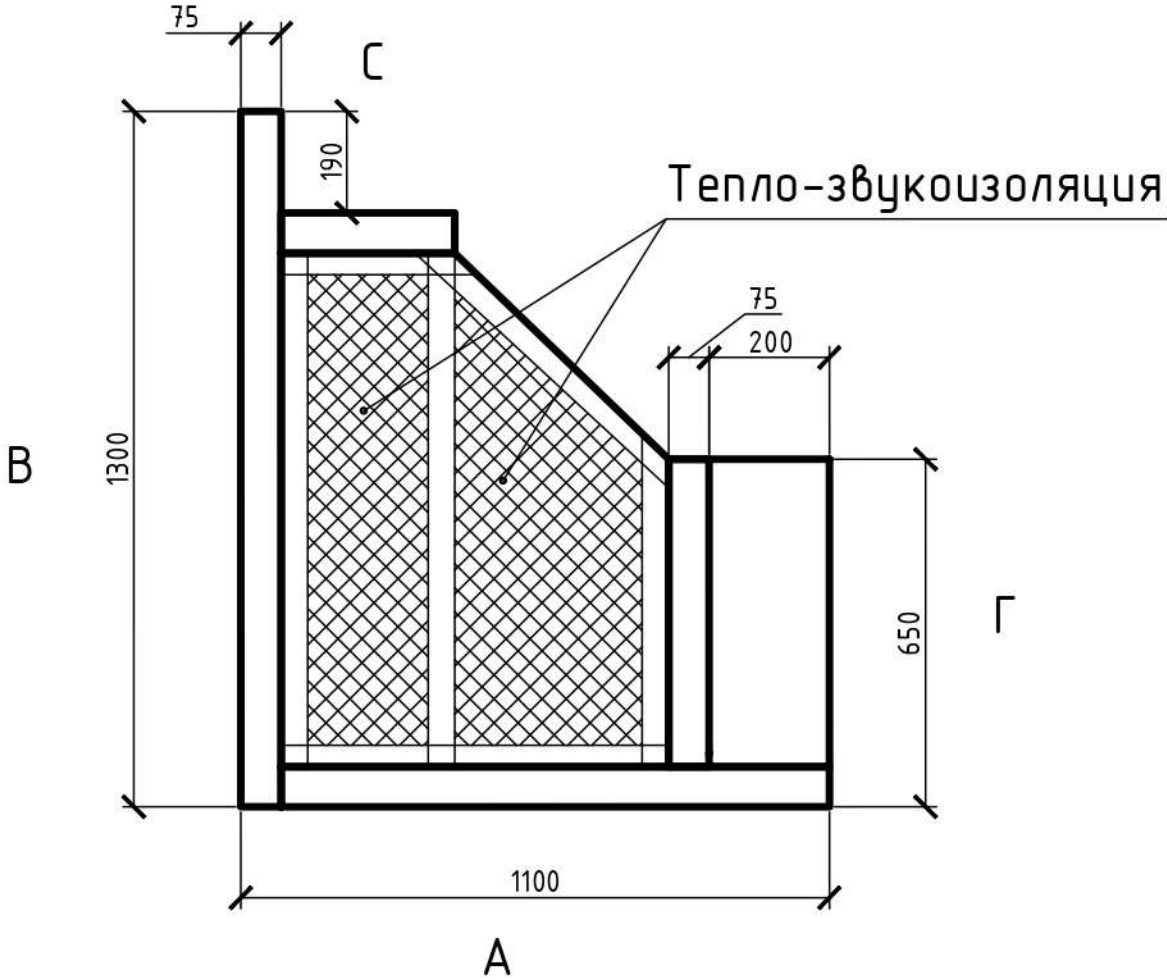


						Конкурсное задание РЧ-2025				
Изм.	Кол.	Лист	Изм.	Подпись	Дата	Региональный этап Чемпионата по профессиональному мастерству «Профессионалы» в 2025 году		Стадия	Лист	Листов
Гл. эксперт								РЧ	6	9
Эксп. методист										
						Вид сверху		Сухое строительство и штукатурные работы		

Модуль Г. Чертеж наличника

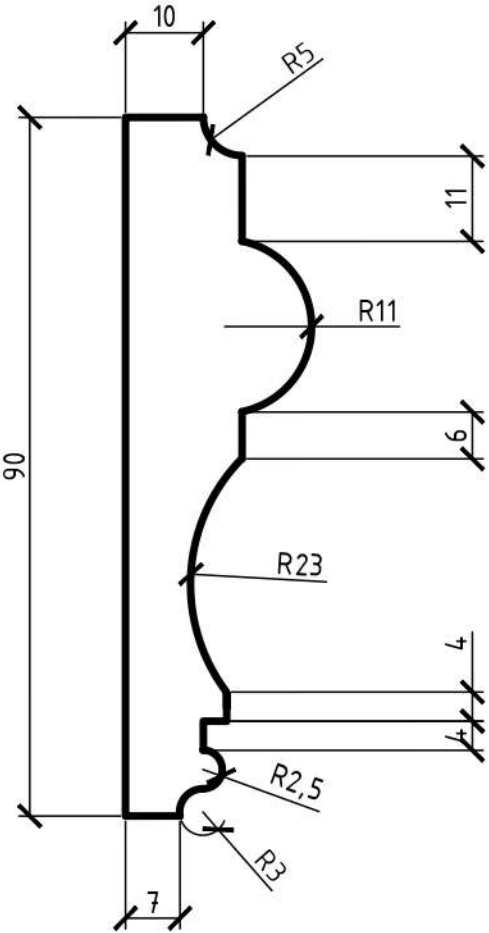

						Конкурсное задание РЧ-2025				
Изм.	Кол.	Лист	Изм.	Подпись	Дата	Региональный этап Чемпионата по профессиональному мастерству «Профессионалы» в 2025 году		Стадия	Лист	Листов
Гл. эксперт								РЧ	7	9
Эксп. методист										
						Модуль Г. Чертеж наличника		Сухое строительство и штукатурные работы		

Модуль Г Вид А. Установка наличника

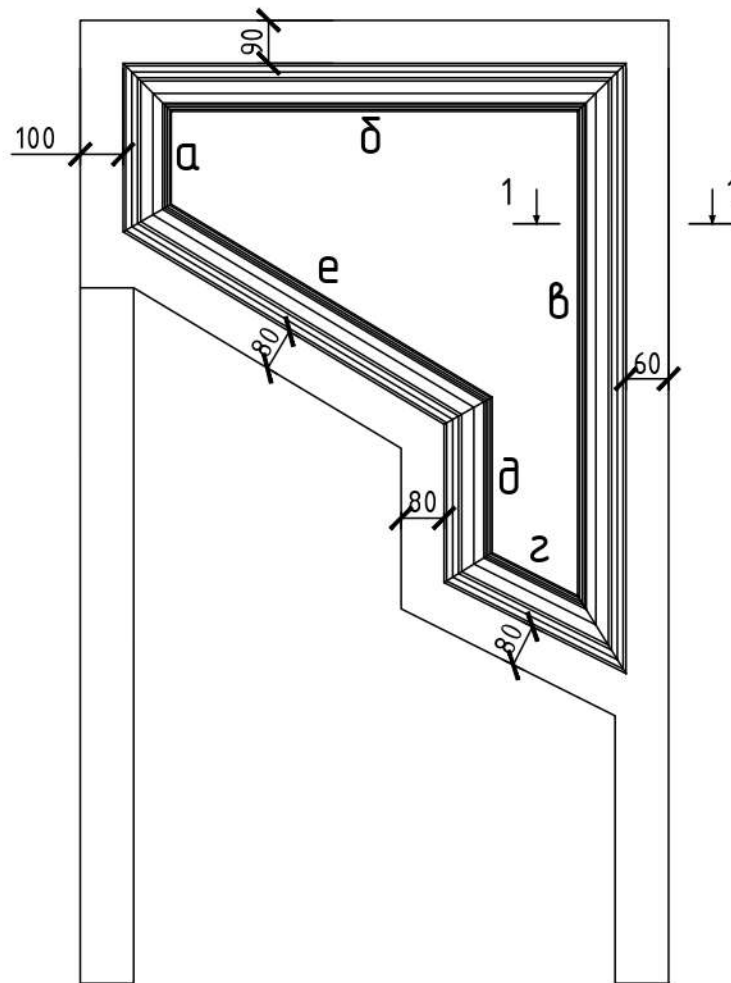


Разрез 1-1



						Конкурсное задание РЧ-2025						
Изм.	Кол.	Лист	Изм.	Подпись	Дата	Региональный этап Чемпионата по профессиональному мастерству «Профессионалы» в 2025 году			Стадия	Лист	Листов	
Гл. эксперт									РЧ	8	9	
Эксп. методист						Модуль Г Вид А. Установка наличника			Сухое строительство и штукатурные работы			

Модуль Г Вид В. Декоративные штукатурные работы

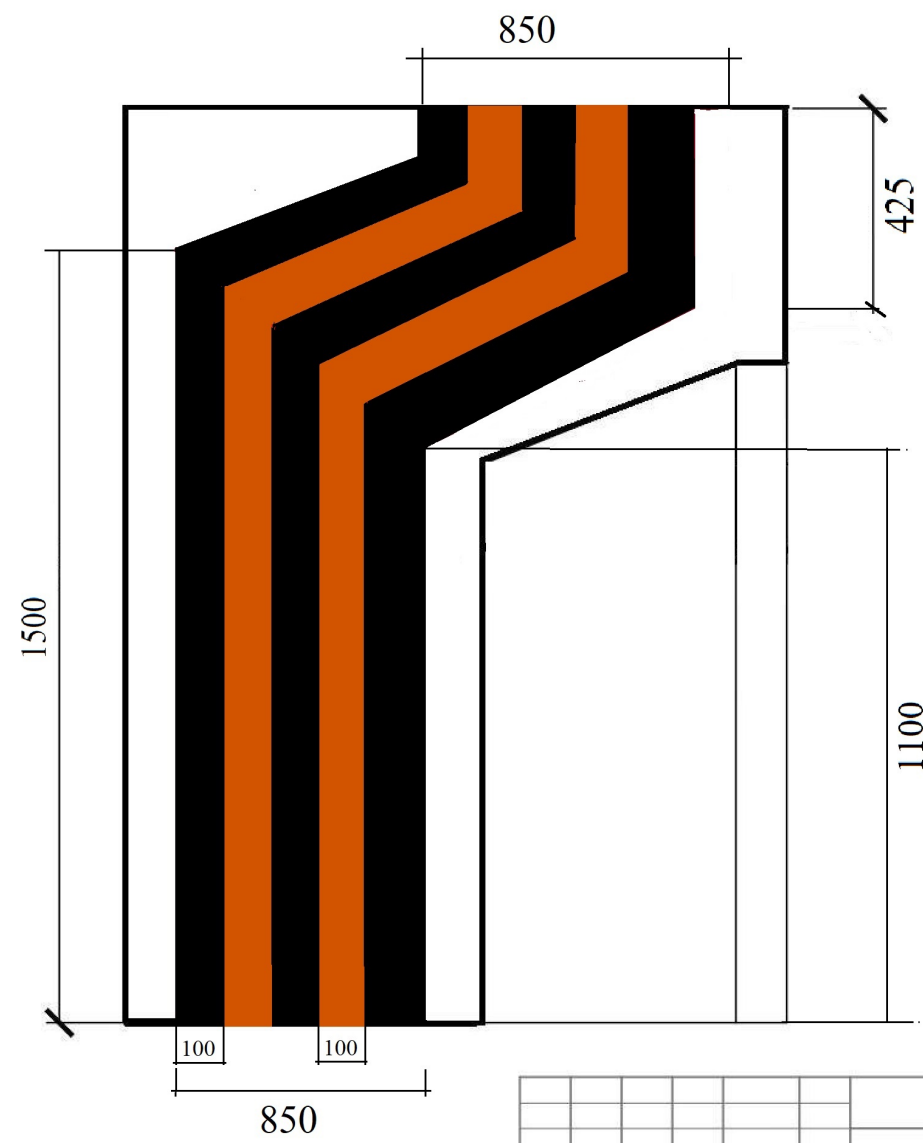

						Конкурсное задание РЧ-2025			
Изм.	Кол.	Лист	Изм.	Подпись	Дата				
Гл. эксперт						Региональный этап Чемпионата по профессиональному мастерству «Профессионалы» в 2025 году	Стадия	Лист	Листов
							РЧ	3	9
Эксп. методист									
						Модуль Г Вид В Декоративные штукатурные работы	Сухое строительство и штукатурные работы		